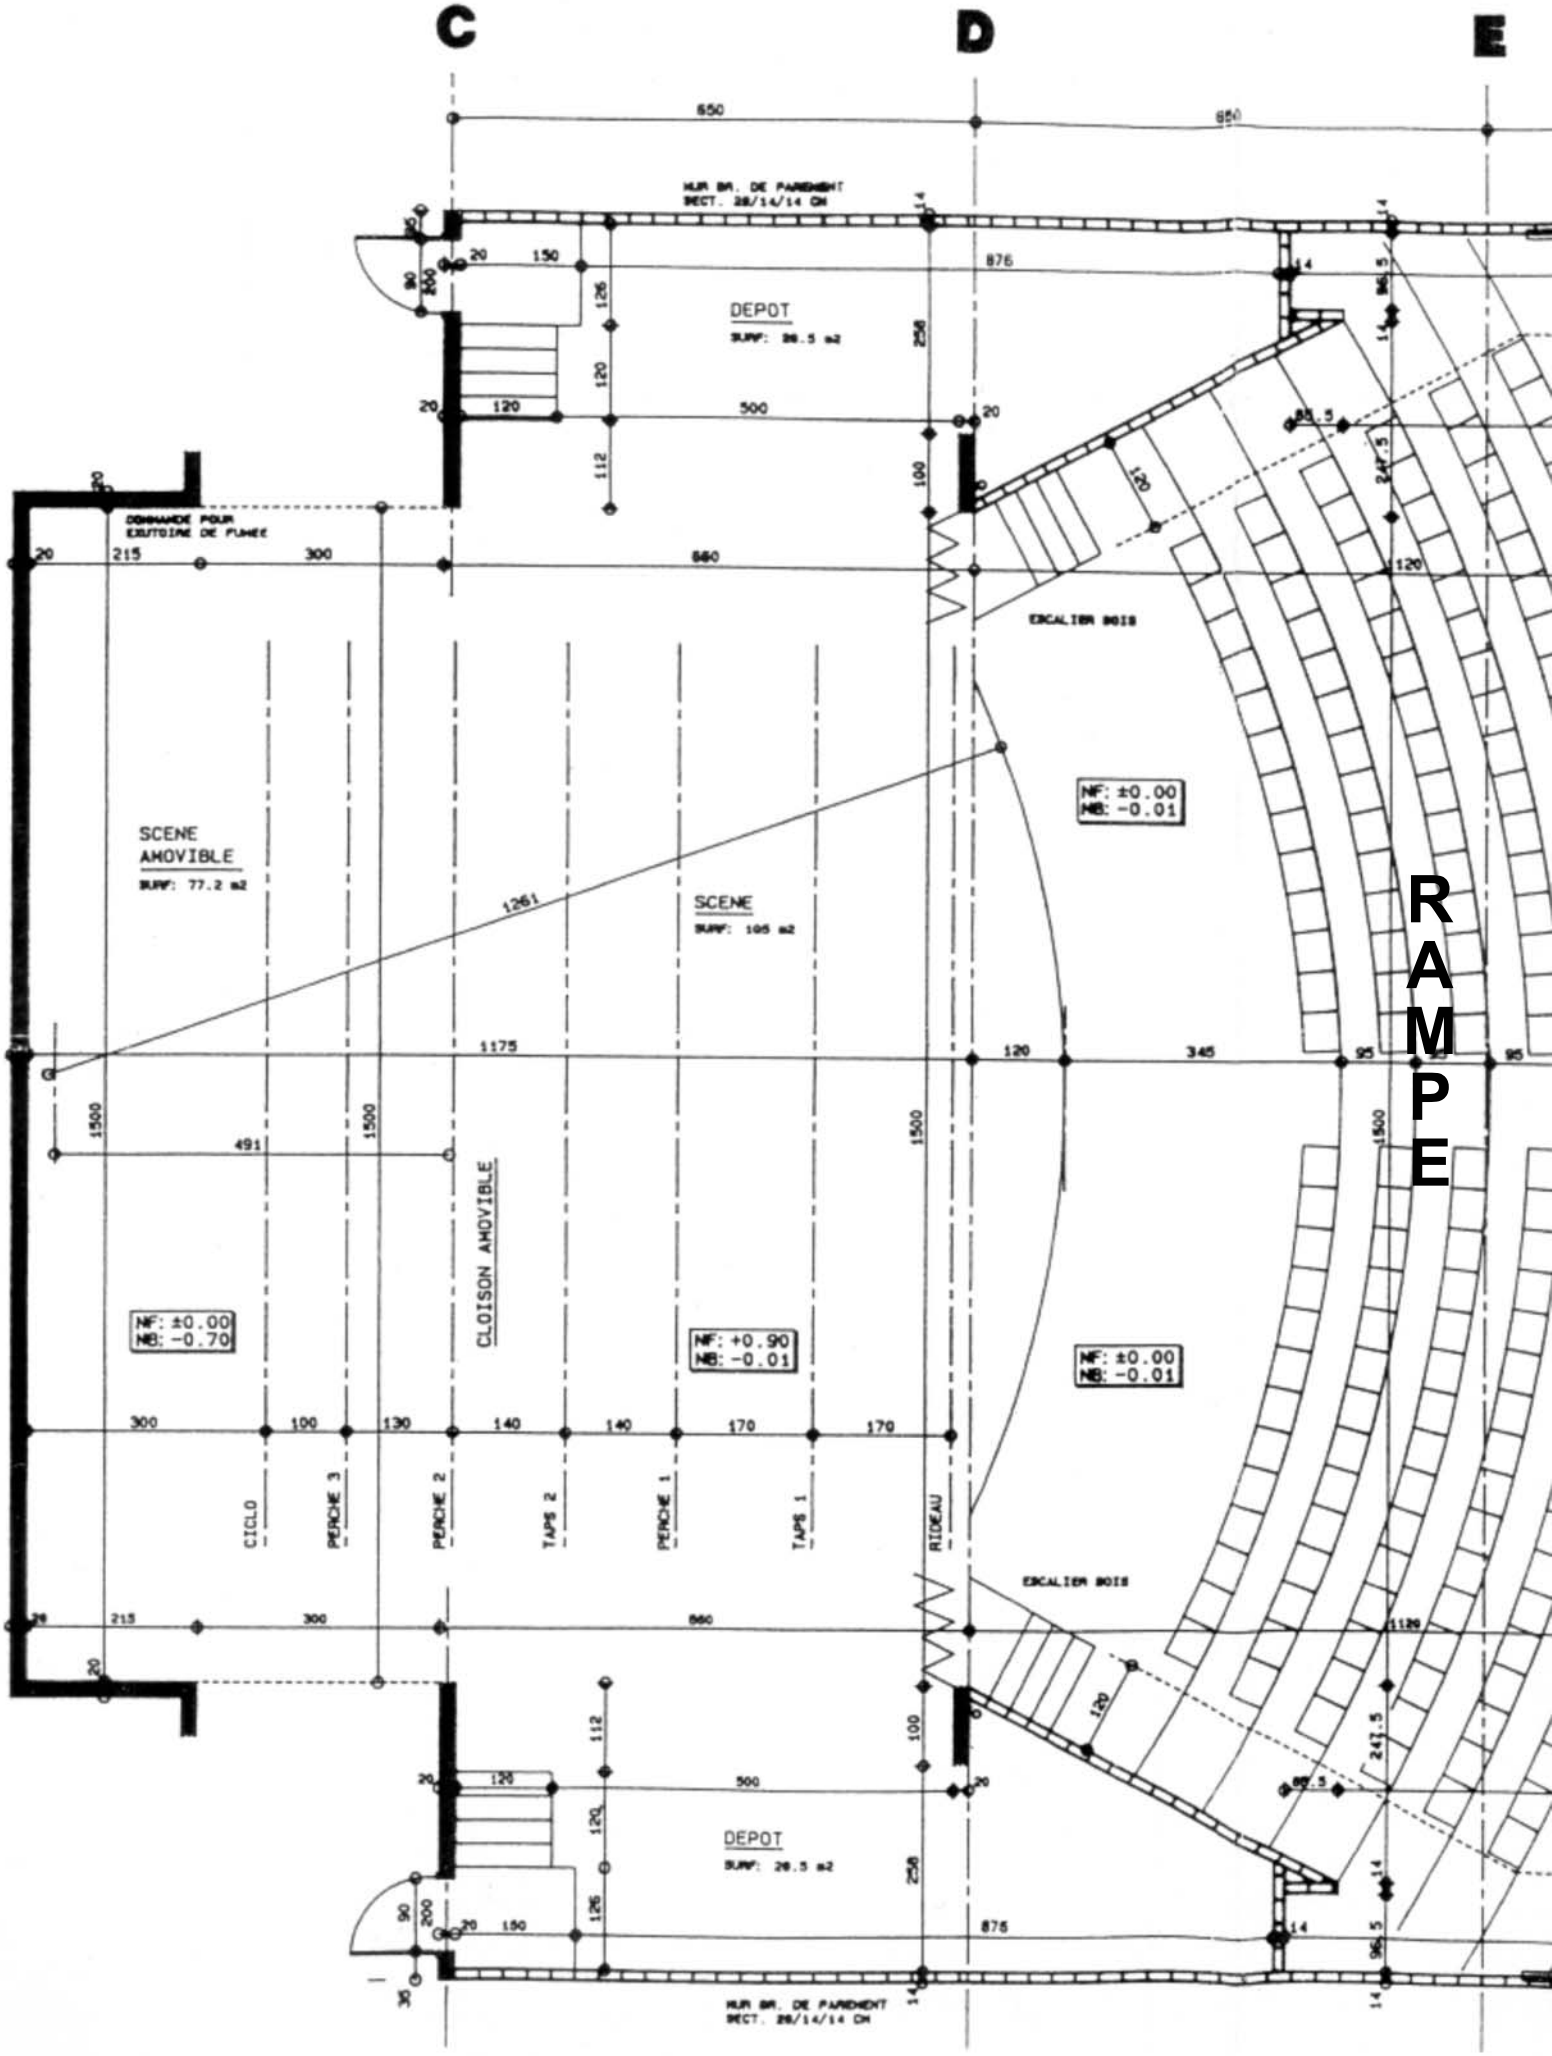
C
D
E
DEPOT
SCENE AMOVIBLE
SCENE
CLOISON AMOVIBLE
NF: ±0.00
NB: -0.70
NF: +0.90
NB: -0.01
NF: ±0.00
NB: -0.01
NF: ±0.00
NB: -0.01
CICLO
PERCHE 3
PERCHE 2
TAPS 2
PERCHE 1
TAPS 1
RIDEAU
ESCALIER BOIS
ESCALIER BOIS
DEPOT
RAMPE